


obr. Niestkowo 0014: dz. 44/5, 44/6, 44/7, 44/8, 44/9, 44/10,
44/11, 44/12, 44/13, 44/14, 44/15, 44/16, 44/17, 44/18, 44/19, 44/20, 44/21, 44/22, 44/23, 44/24, 44/25
SKALA 1:2000

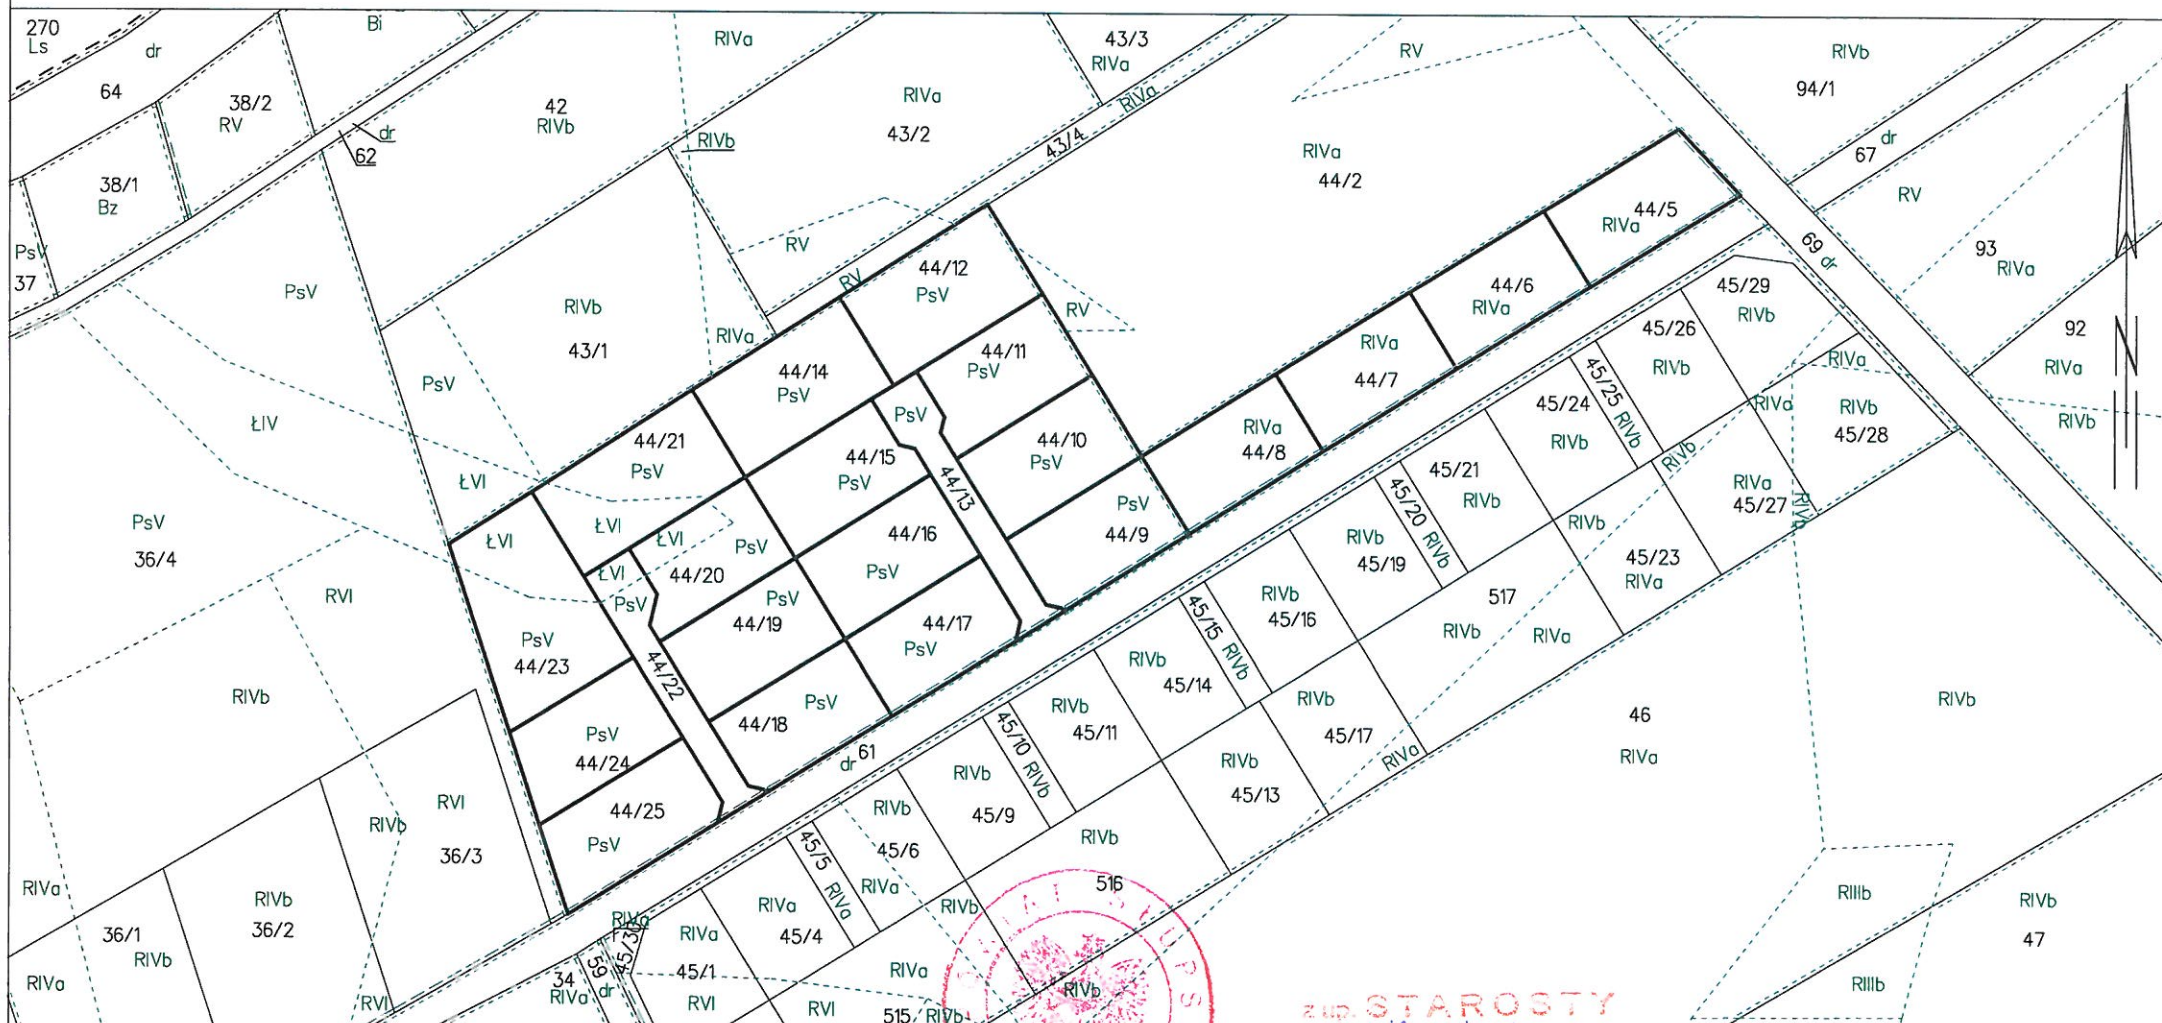

DOKUMENT NINIEJSZY JEST PRZEZNACZONY
DO DOKONYWANIA WPISU W KSIĘDZE WIECZYSTEJ

zup. STAROSTY
Kandowska
Małgorzata Kanderka
INSPEKTOR
WYDZIAŁU GEODEZJI I KARTOGRAFII